

LISTA DO MATERIAL

B1 - Balcão frigorífico Inox c/vitrine e zona frigorífica inferior

Equipamento complementar:
MR - Máquina Registradora

B2 - Bancada Inox com Gavetões

Equipamento complementar :
Exaustor para fumos com saída
Fritadeira elétrica
Máquina de sumos


MLL - Máquina de Lavar Loiça
L1 - Lavatório simples com torneira q/f comando por pedal
MG - Máquina de Fazer Gelo Inox
F - Forno elétrico Inox
F2 - Fogão de dois bicos com bilha de gás

B3 - Bancada Inox com prateleiras

Equipamento complementar:
Tostadeira
Torradeira

ESPLANADAS INTERIORES

Zona 1 - Junto ao percurso de acesso à piscina - 6.40 m2
Zona 2 - Junto ao envidraçado com vista para a piscina - 18.80 m2

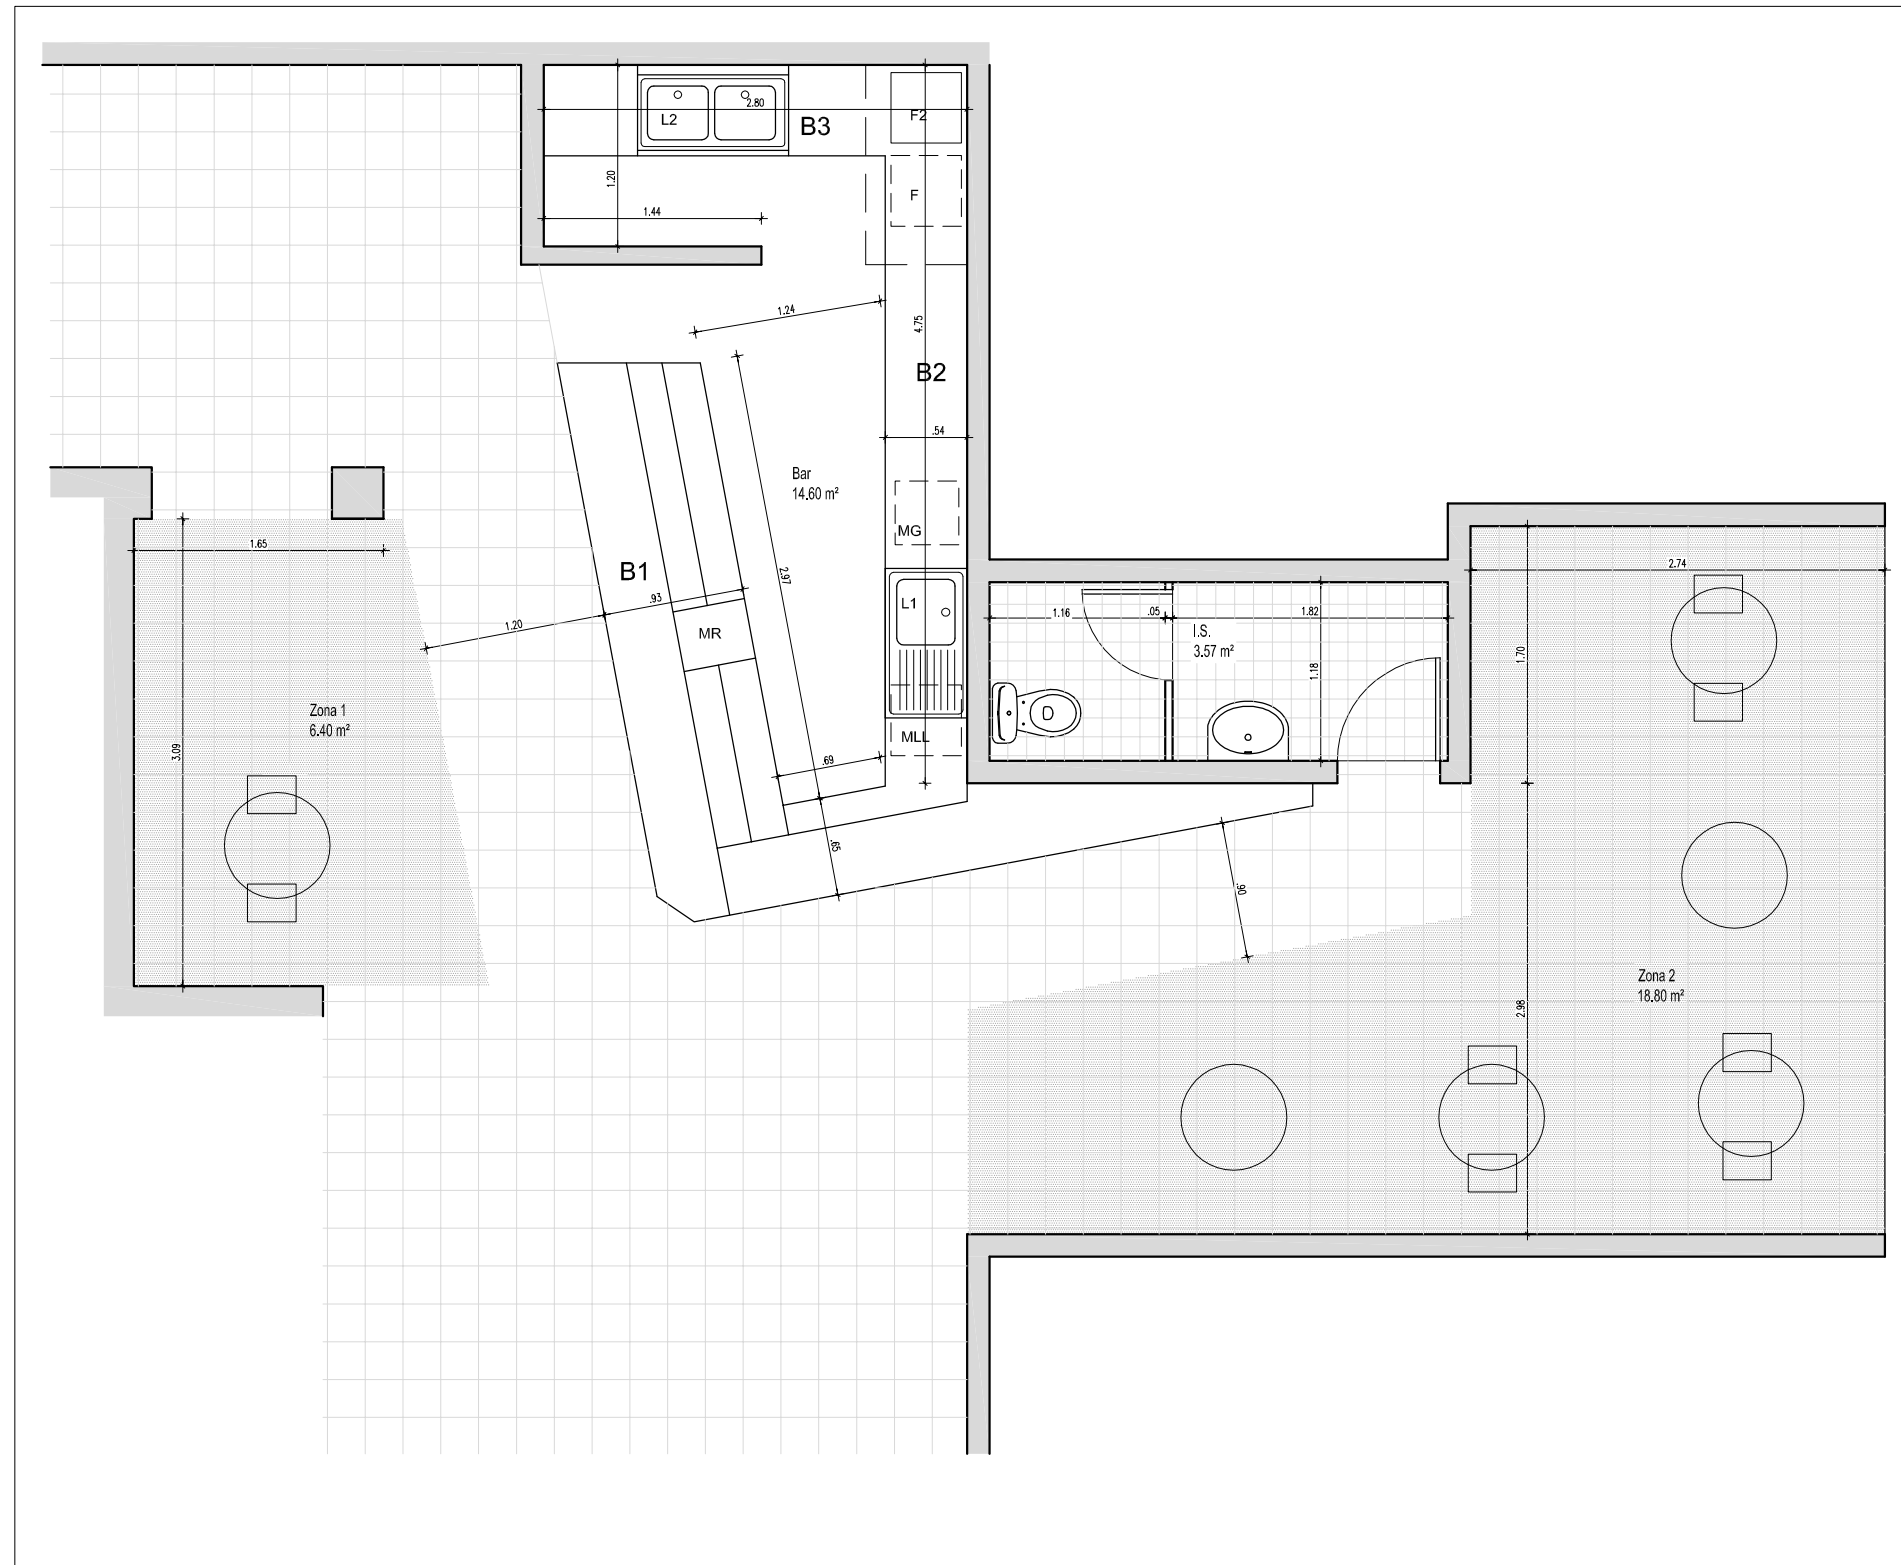

Planta do Bar

Desenho		Junta de Freguesia de Benfica	
Planta do Bar a Concessionar			
LOCAL		Julho 2016	DESENHO N.º 1
Edifício da Junta de Freguesia Avenida Gomes Pereira nº17, Benfica		ESC. 1:50	
TÉCNICO	REQUERENTE		
Arqº insc. O.A. n.º 8975, José Naves Pinto	Dr. Pedro Gomes		