


LEGENDA

- Restaurante e Zonas conexas 60 m2
- Restaurante
- Esplanada descoberta 135 m2
- Esplanada circular anexa 72 m2

— Área sujeita a manutenção 1970 m2
 Papeleira

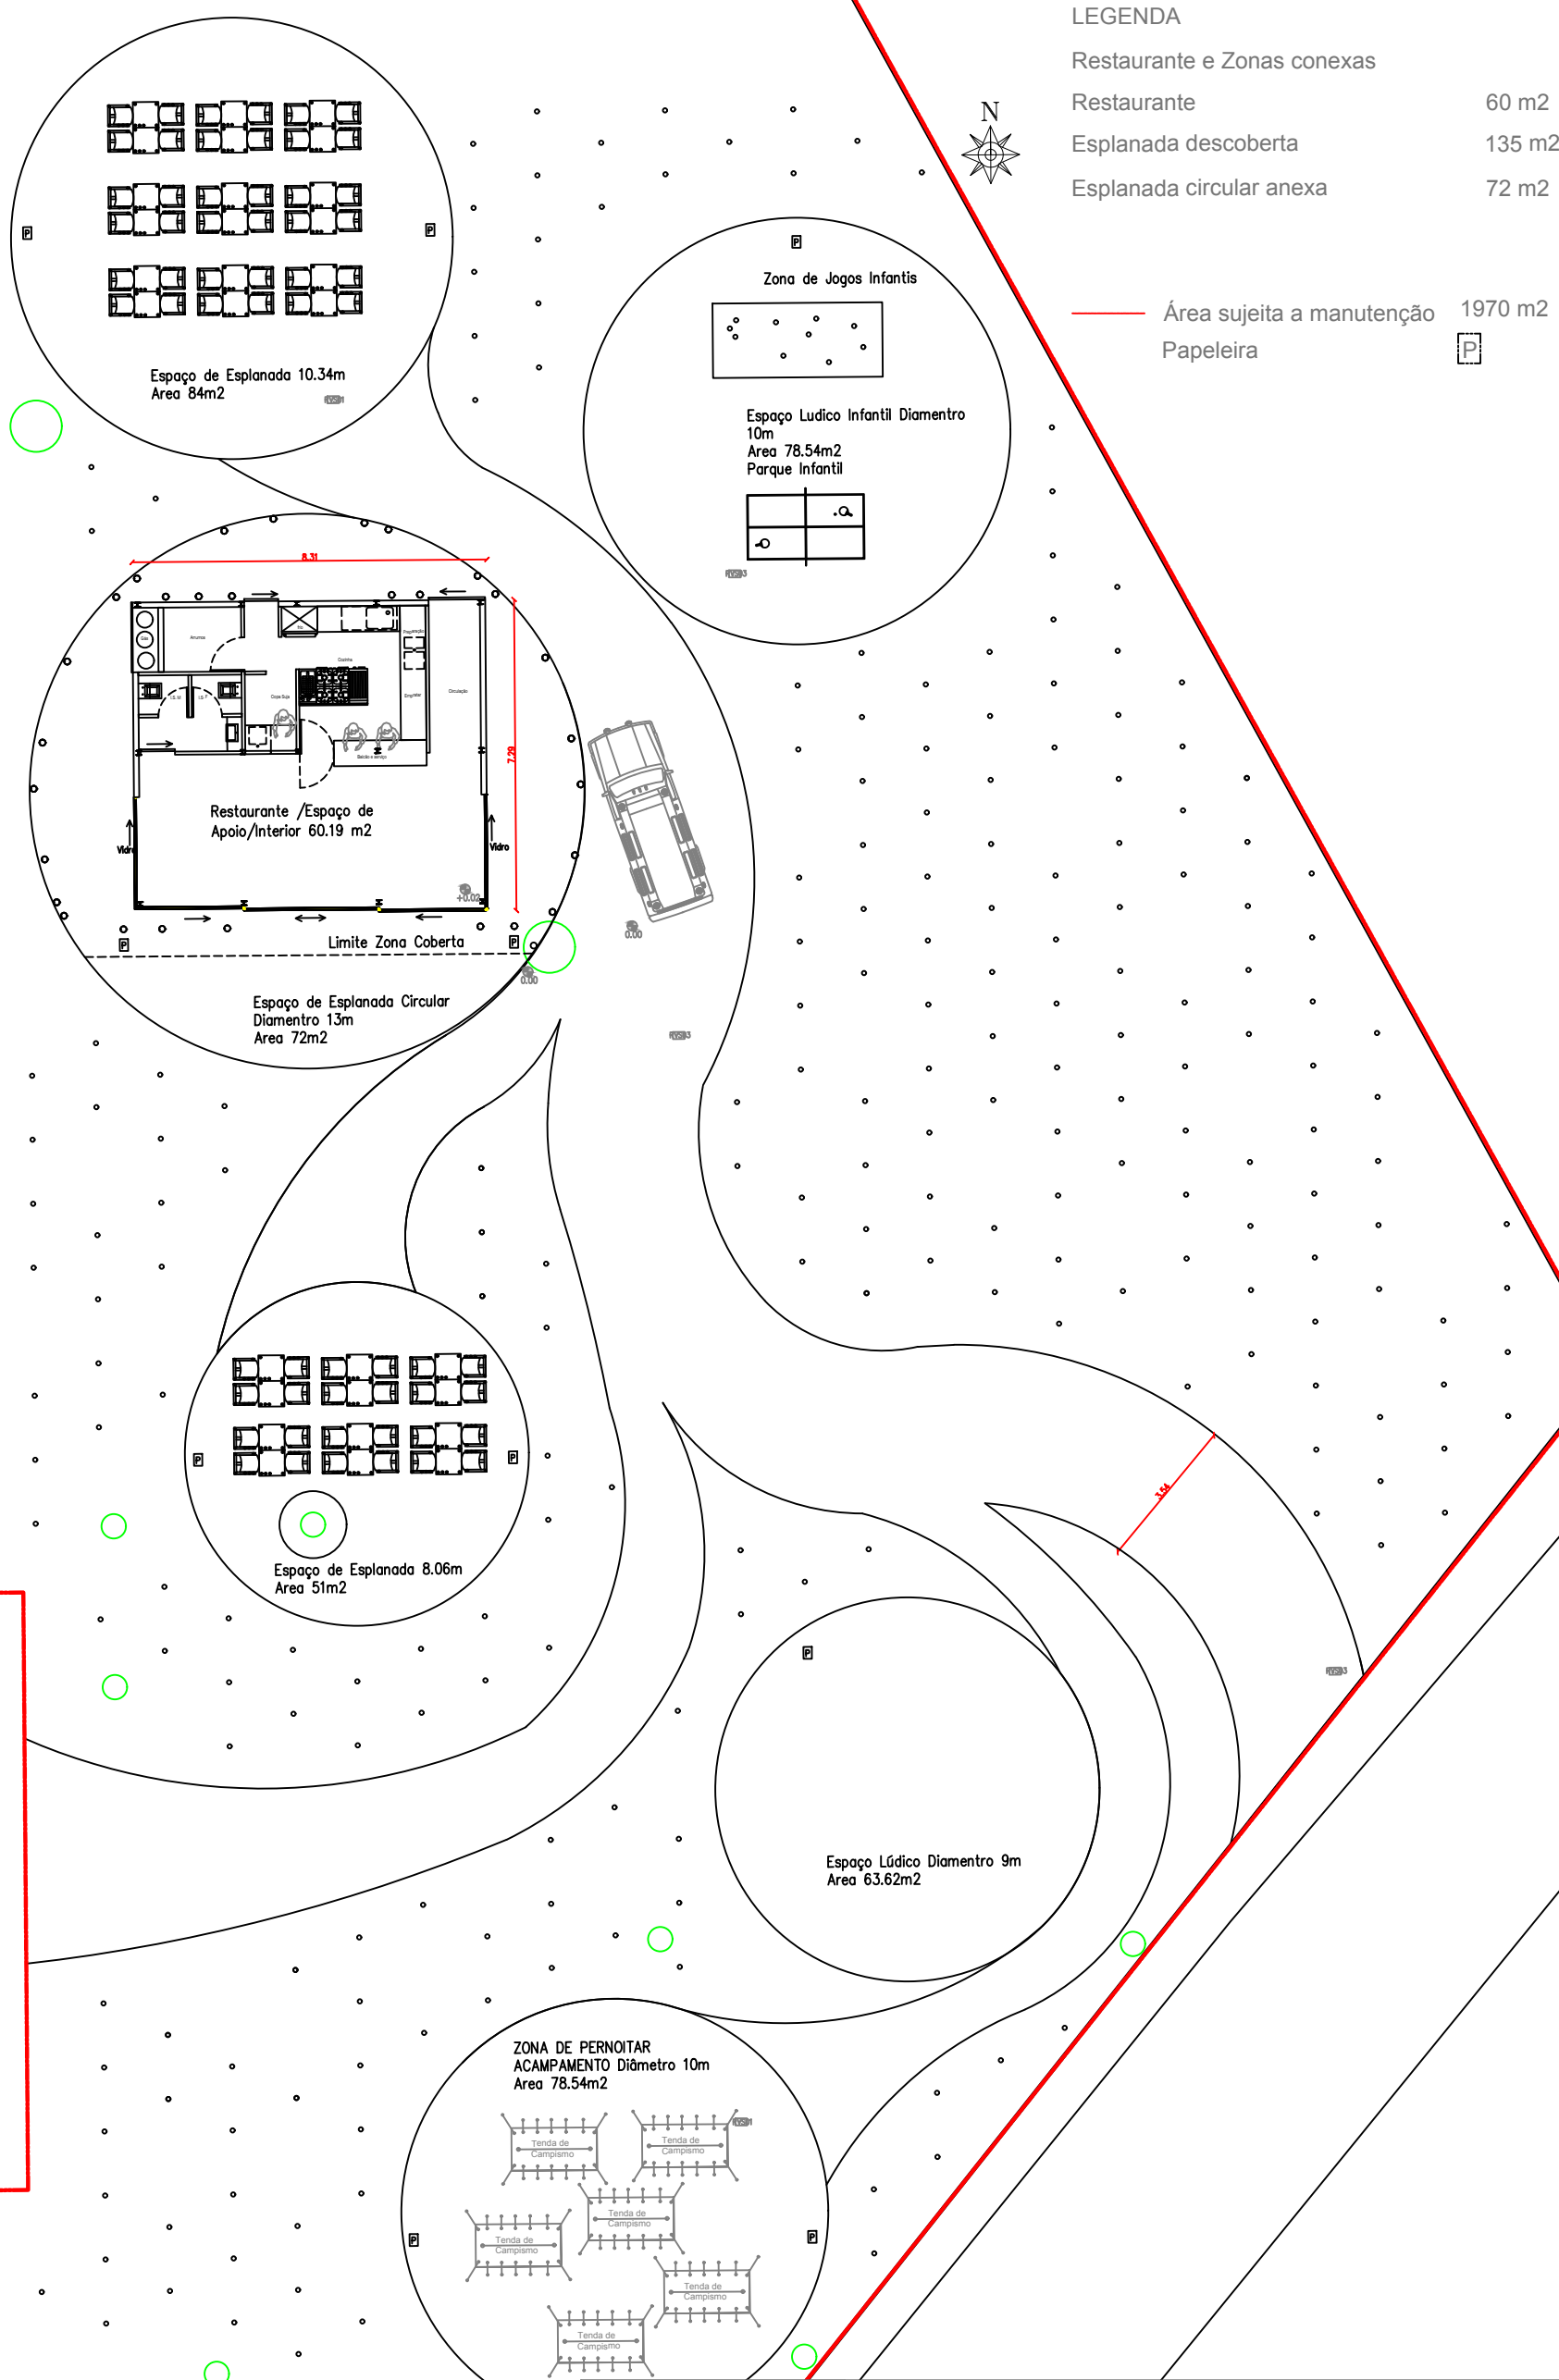

	<p>Ciente</p> <p>JUNTA DE FREGUESIA DE BENFICA</p>				
	<p>Local Pista de Radiodelismo de Monsanto</p>				
	<p>Obra Restaurante e Zonas Conexas</p>				<p>Data</p> <p>JULHO 2019</p>
	<p>Designação Planta de Localização</p>				
<p>Proc.:</p>	<p>Des. LA</p>	<p>Proj.</p>	<p>Verif.</p>	<p>Aprov</p>	<p>Esc. sem escala</p>
<p>Concelho.: LISBOA</p>			<p>Subst.</p>		<p>Desenho Nº</p> <p>02</p>
<p>NOTA: Elaborado por Gabinete de Espaço Público da JFB</p>					