


RVSQ3

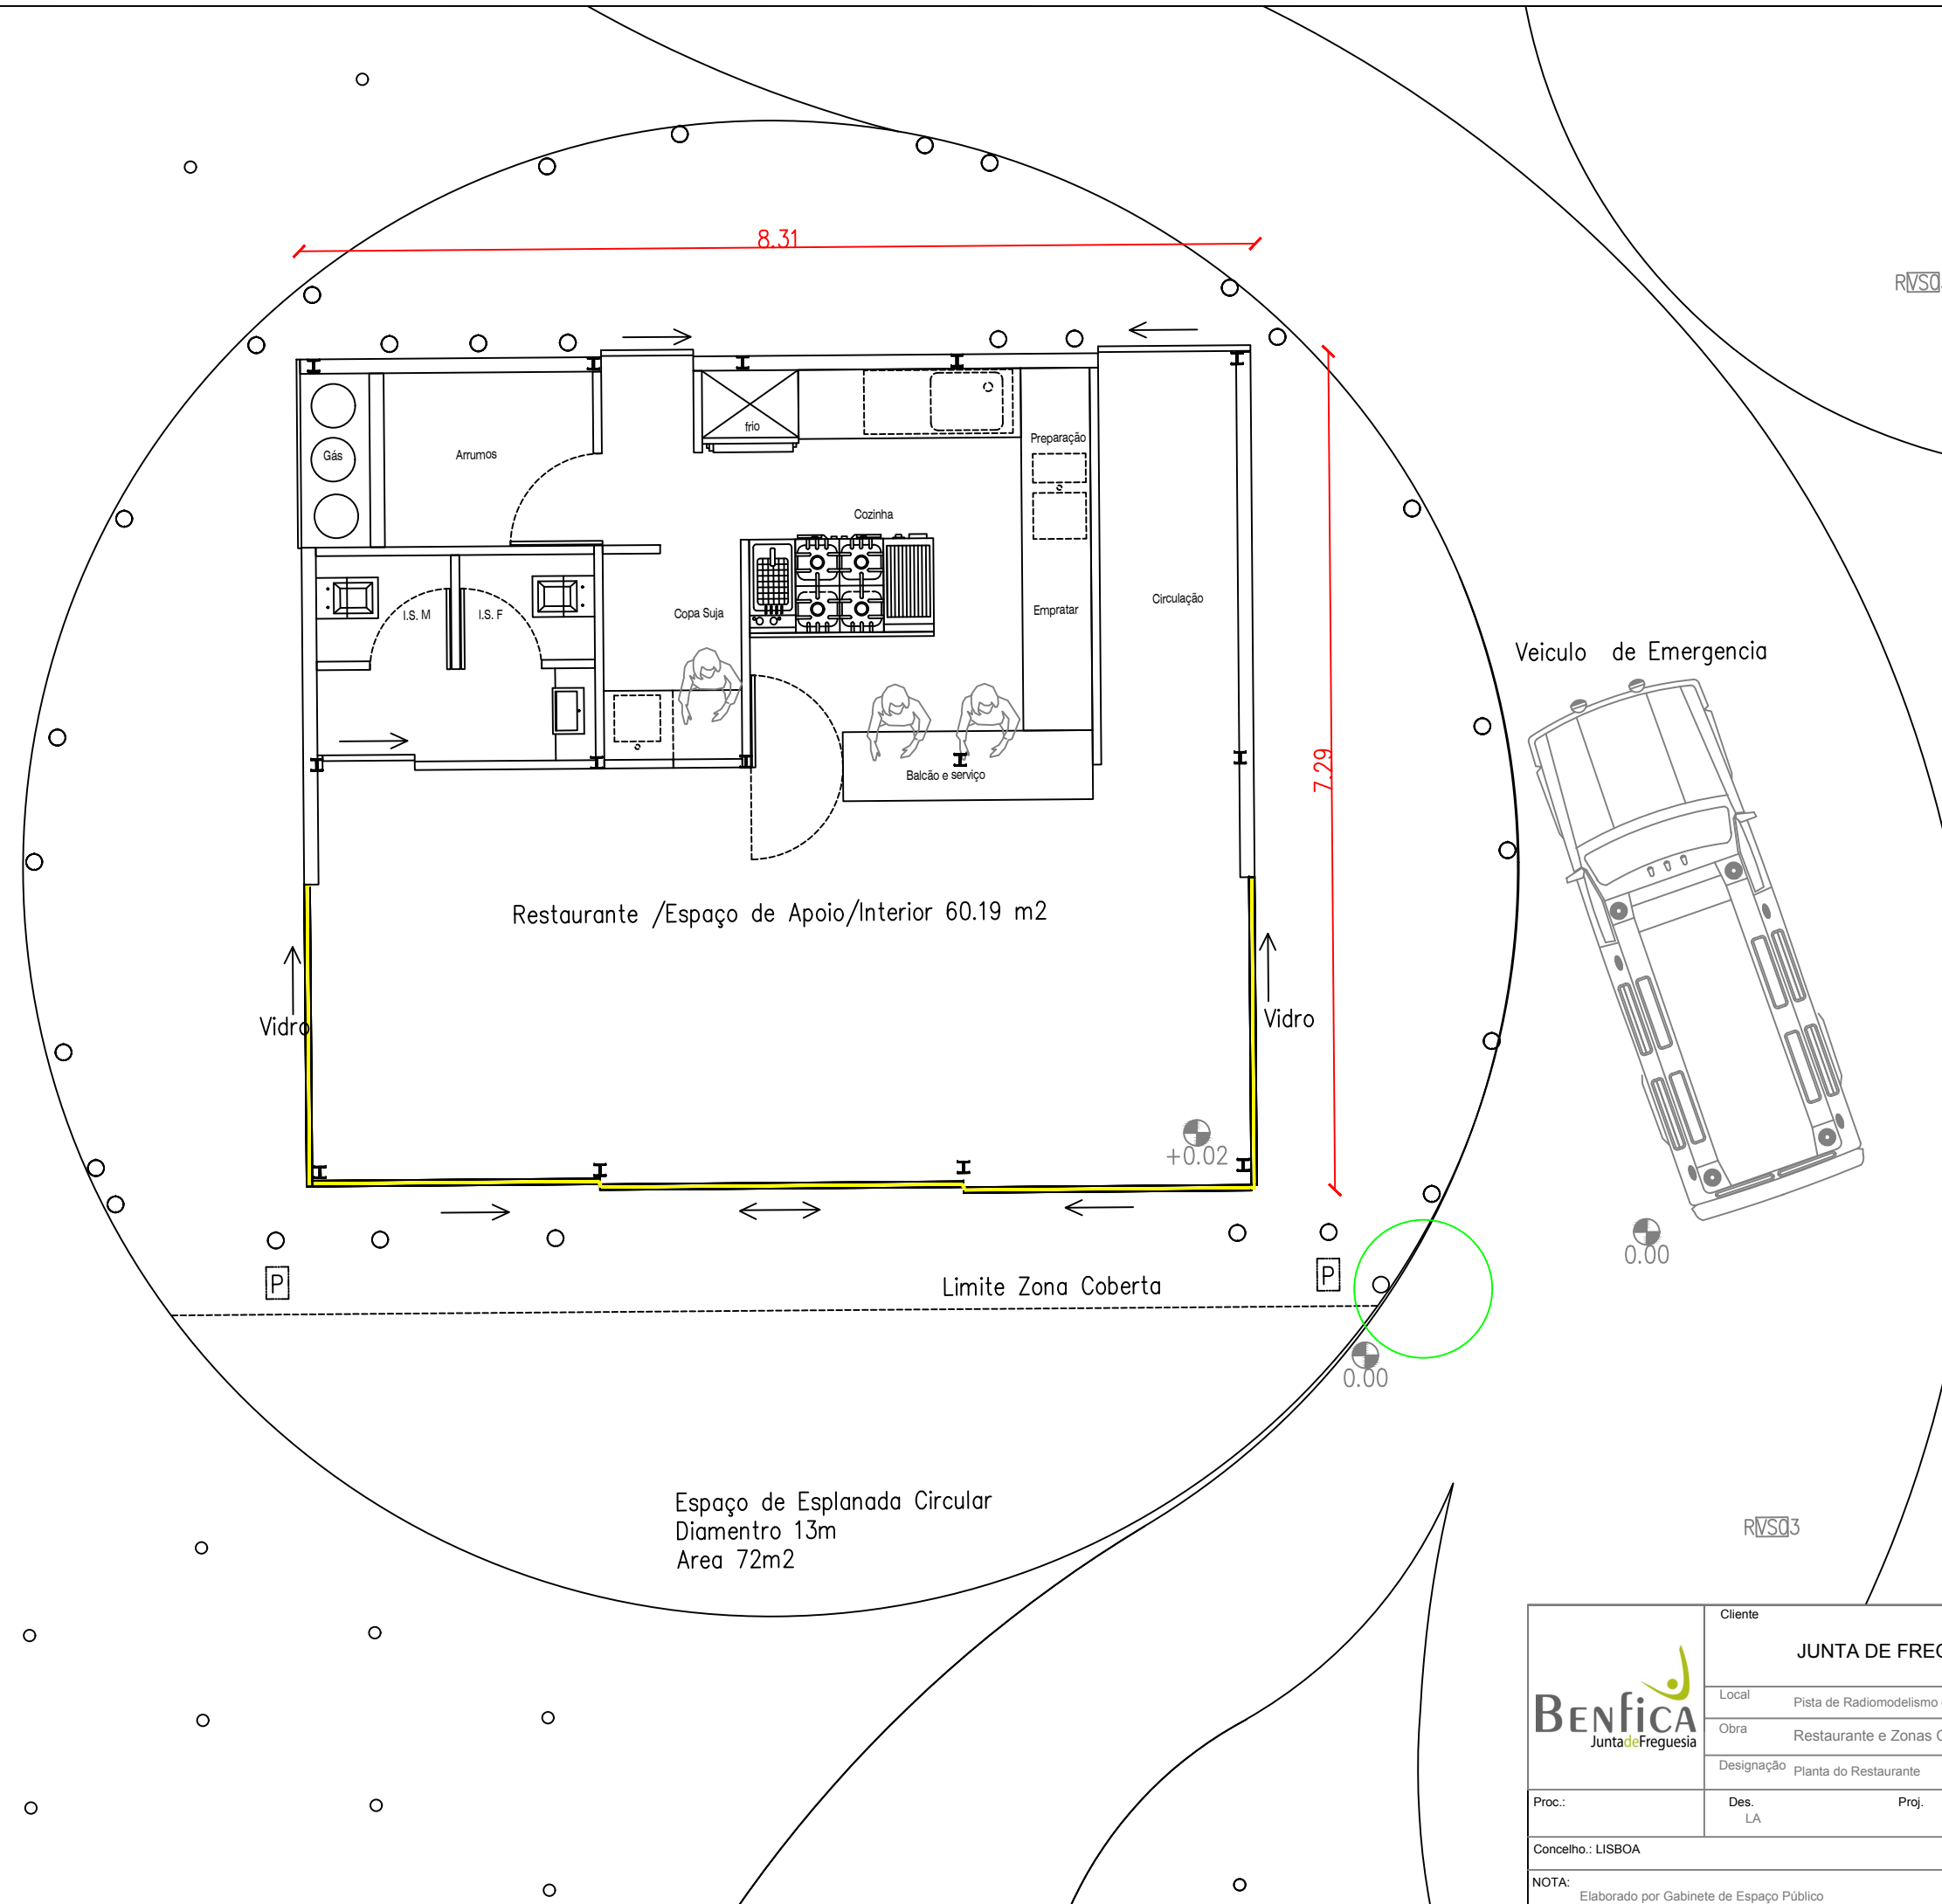

Veículo de Emergência

Restaurante /Espaço de Apoio/Interior 60.19 m2

Espaço de Esplanada Circular
Diâmetro 13m
Área 72m2

Limite Zona Coberta

RVSQ3

	Cliente JUNTA DE FREGUESIA DE BENFICA				
	Local Pista de Radiomodelismo de Monsanto				
	Obra Restaurante e Zonas Conexas				Data JULHO 2019
Designação Planta do Restaurante					
Proc.:	Des. LA	Proj.	Verif.	Aprov.	Esc. sem escala
Concelho.: LISBOA			Subst.	Desenho N° 03	
NOTA: Elaborado por Gabinete de Espaço Público da JFB					